


位置図



農業水利施設保全合理化事業
草津用水2期地区 計画平面図(変更後)

S=1:10,000

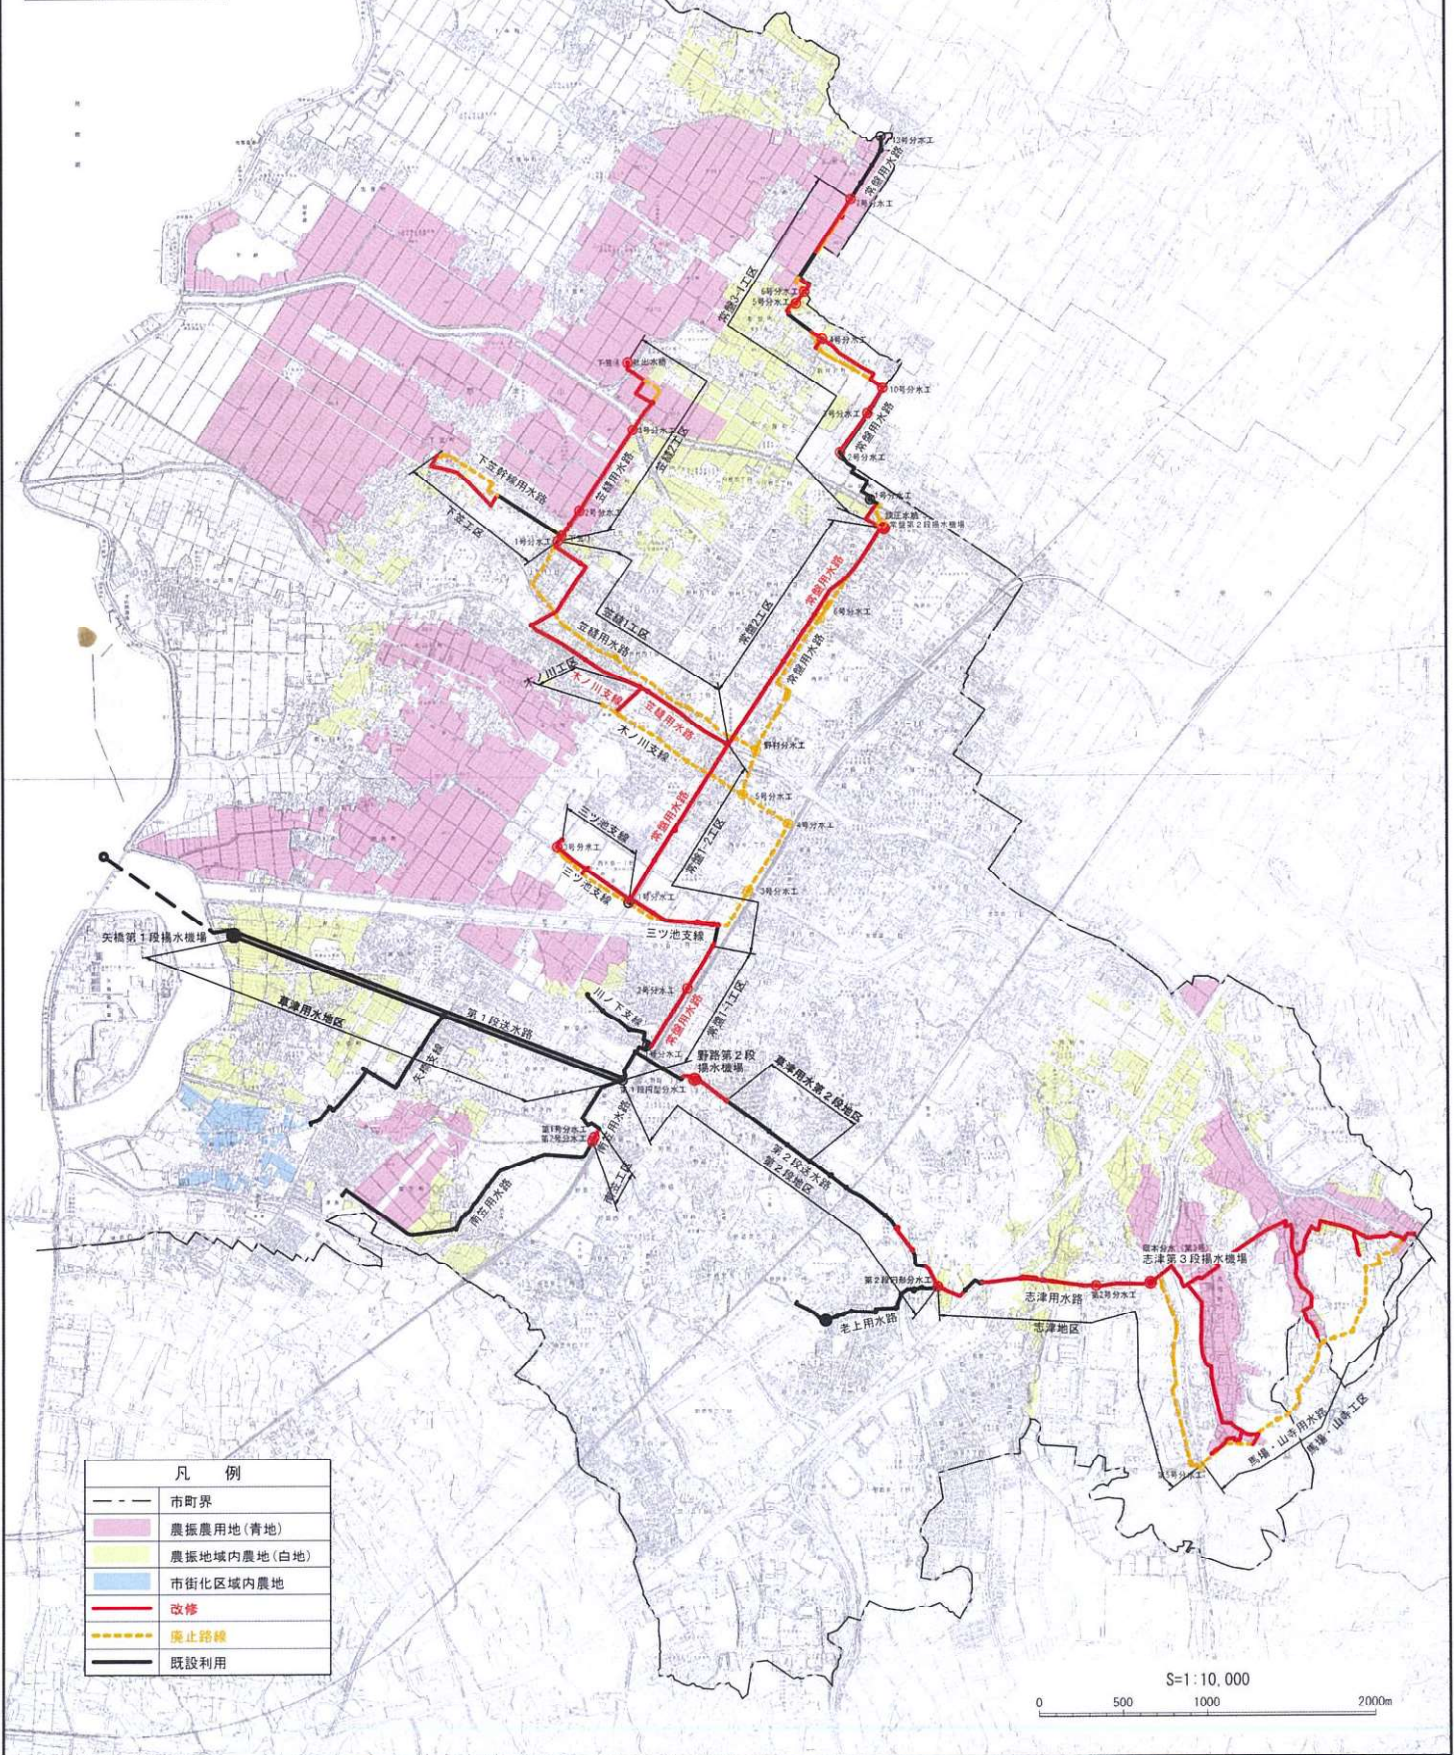

凡 例	
---	市町界
青地	農振農用地(青地)
白地	農振地域内農地(白地)
黄地	市街化区域内農地
赤線	改修
黄線	廃止路線
黒線	既設利用

S=1:10,000

0 500 1000 2000m